



SURFACES

Couloir	9,7 m ²
Placard	1,1 m ²
Séjour/ Cuisine	30,1 m ²
Cellier	1,8 m ²
Chambre 1	18,5 m ²
SdE 1	4,1 m ²
Chambre 2	10,5 m ²
Chambre 3	12 m ²
SdE	4 m ²
WC	2,3 m ²

Total 94,1 m²

Terrasse	23,1 m ²
Rangement extérieur	2,2 m ²




SCCV Saint EXUPERY
10, rue des Augustins - 57000 METZ
T. 03.87.75.67.67



R+2 - Bâtiment B
Logement T4-25 (PMR)

indice 02 / le 30/06/2021

Ce document est provisoire: les cloisonnements et les surfaces peuvent varier.

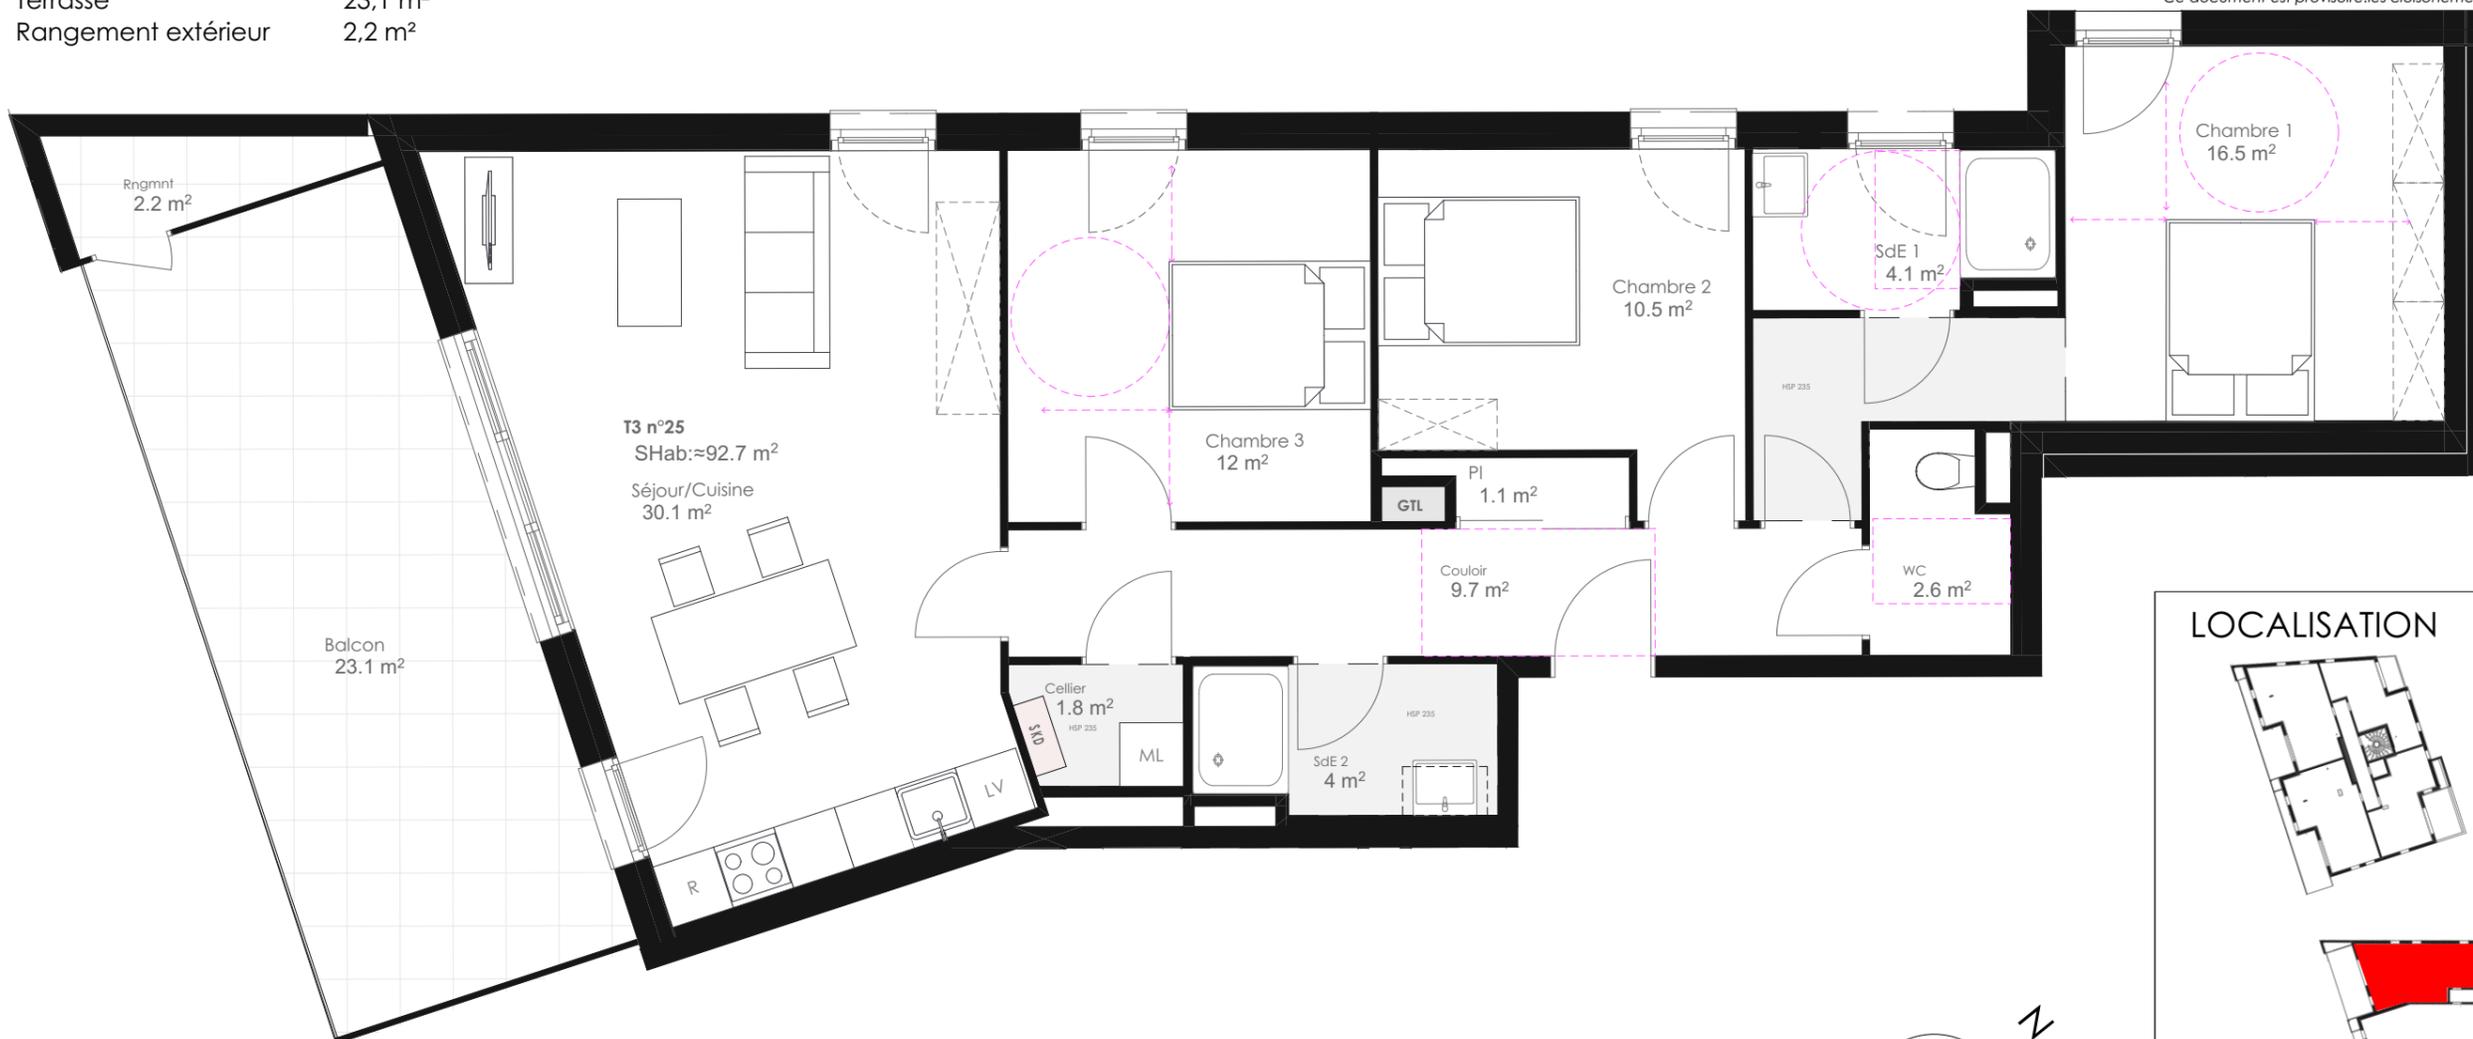

LOCALISATION

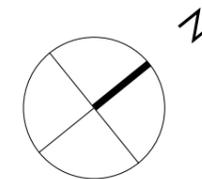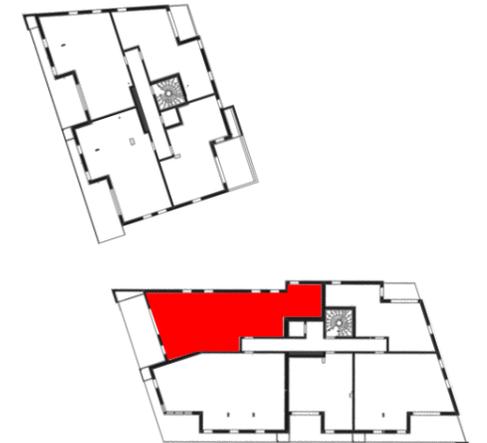

- Distances PMR réglementaires
- Equipements pouvant être ajoutés/modifié en TMA
- Possibilité d'installer une baignoire
- Soffite: voir hauteur sous plafond indiquée



ARTECH ARCHITECTES
4, rue Henry Maret - 57000 METZ
artech-concept@wanadoo.fr