


R+2 - Bâtiment B
Logement T5-26 (PMR)

indice 02 / le 30/06/2021

Ce document est provisoire: les cloisonnements et les surfaces peuvent varier.

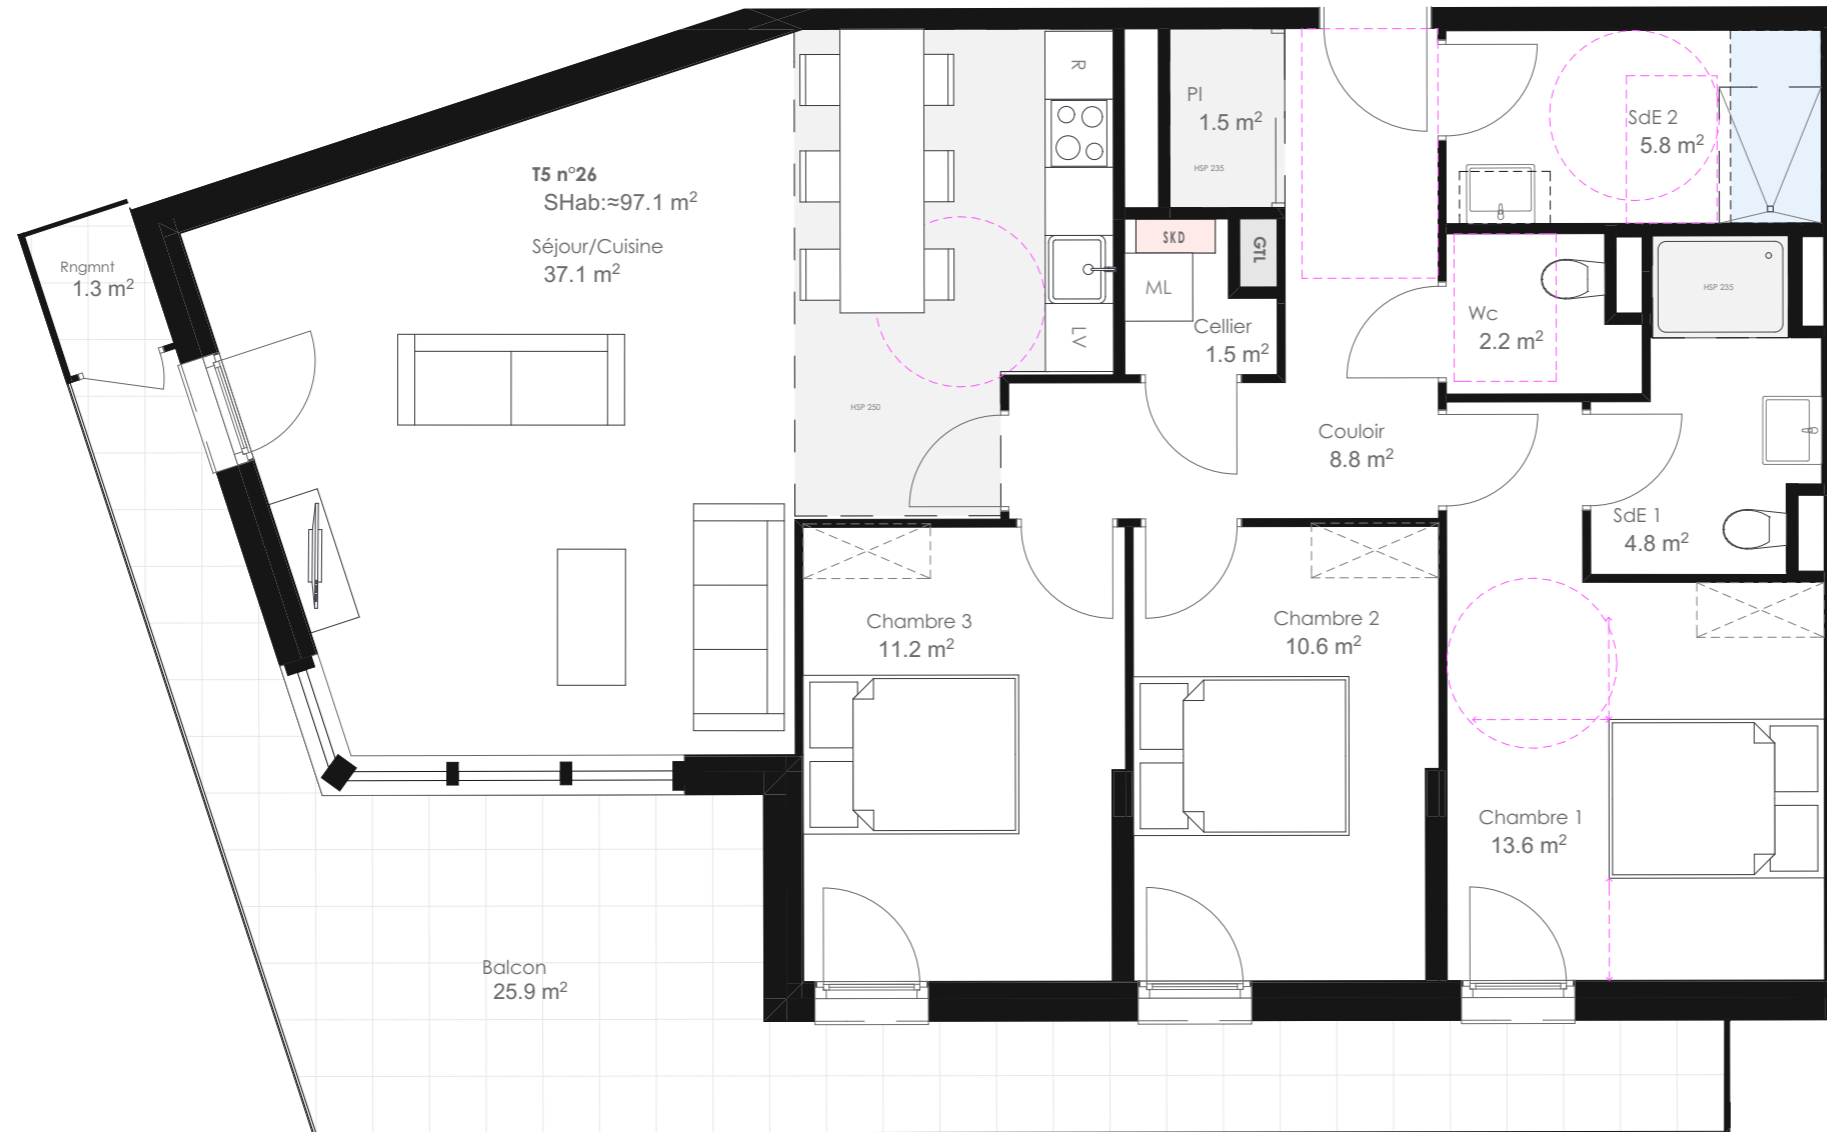



SURFACES

Couloir	8,8 m ²
Placard	1,5 m ²
Séjour/ Cuisine	37,1 m ²
Cellier	1,5 m ²
Chambre 1	13,6 m ²
SdE 1	4,8 m ²
Chambre 2	10,6 m ²
Chambre 3	11,2 m ²
SdE 2	5,8 m ²
WC	2,2 m ²

Total 97,1 m²

Terrasse	25,7 m ²
Rangement extérieur	1,2 m ²

LOCALISATION

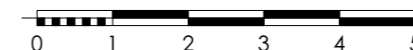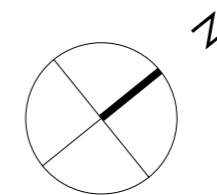

- Distances PMR réglementaires
- Equipements pouvant être ajoutés/modifié en TMA
- Possibilité d'installer une baignoire
- Soffite: voir hauteur sous plafond indiquée